



GORZÓW WIELKOPOLSKI UL. ŻELAZNA




C/P/M3

BUDYNEK	C
KONDYGNACJA	PARTER
NR MIESZKANIA	3
POWIERZCHNIA	56,04m ²

NINIEJSZE DANE SĄ POGŁĄDOWE I MOGĄ
ODBIEGAĆ OD OSTATECZNEGO
PROJEKTU REALIZACYJNEGO

WYMIAROWANIE POMIESZCZEŃ W STANIE
SUROWYM BUDYNKU; POWIERZCHNIE
POMIESZCZEŃ W STANIE WYKOŃCZONYM
Z TYNKIEM WEWNĘTRZNYM

PROJEKT ZAGOSPODAROWANIA TERENU

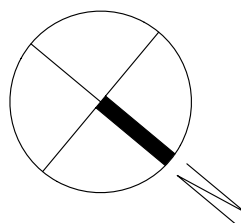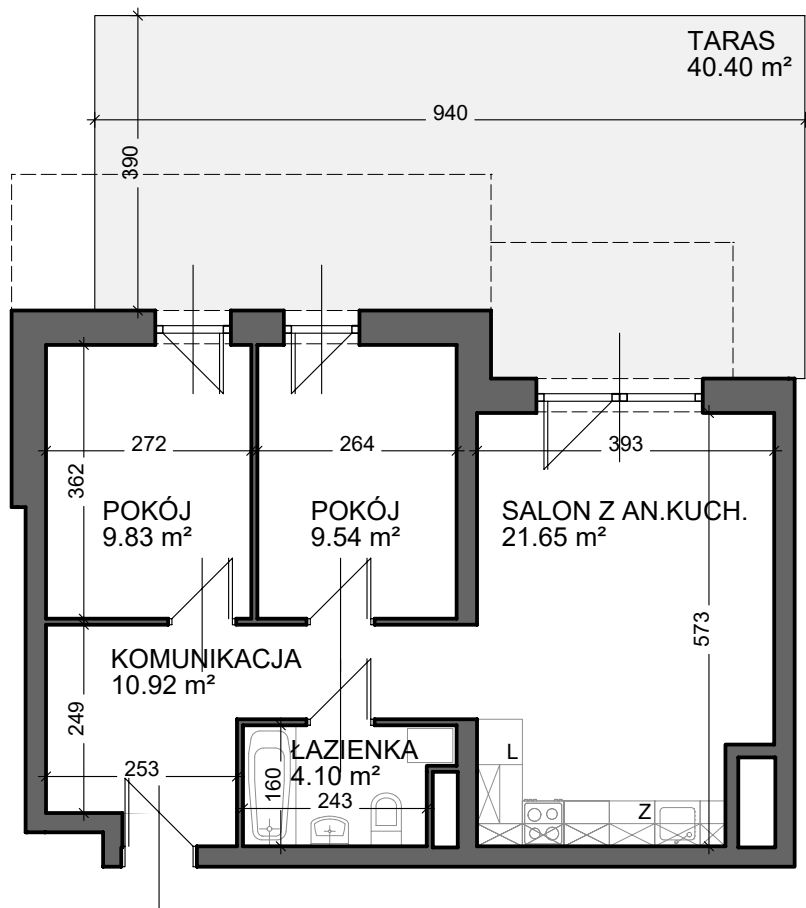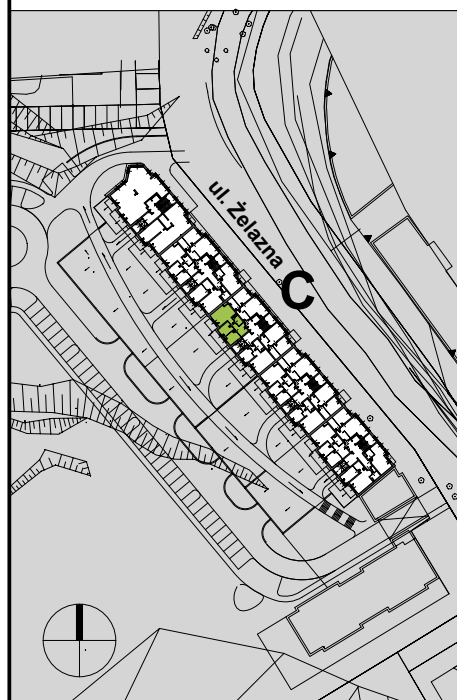

RZUT MIESZKANIA
SKALA 1:100

11

BIURO SPRZEDAŻY
tel: 733 013 038
mail: apartamenty@da-ko.pl